WYRYS MAPY EWIDENCYJNEJ
miasta Gdańska
Skala 1:2000

URZĄD MIEJSKI
W GDAŃSKU
ul. Nowe Ogrody 8/12
nr kodu 80-803

Obręb: 0300

Właściciel-patrz wypis z rejestru gruntów
Numer zlecenia: WG. II.F0719/1231/09
Wykonała: Olesława Zdrojewska
Wydruk mapy wykonano dnia: 2009.08.19

PODINSPEKTOR
Olesława Zdrojewska

Naśladownictwo i reprodukcja wzbronione

Dokument służy do celów informacyjnych

Zgodnie z art. 18 ustawy z dnia 17.05.1989 r. - Prawo geodezyjne i kartograficzne (tekst jedn. Dz.U. nr 240/2005 poz. 2027 z późn. zmianami) rozpowszechnianie, rozprowadzanie oraz reprodukowanie w celu rozpowszechniania i rozprowadzania niniejszej mapy wymaga zezwolenia Prezydenta Miasta
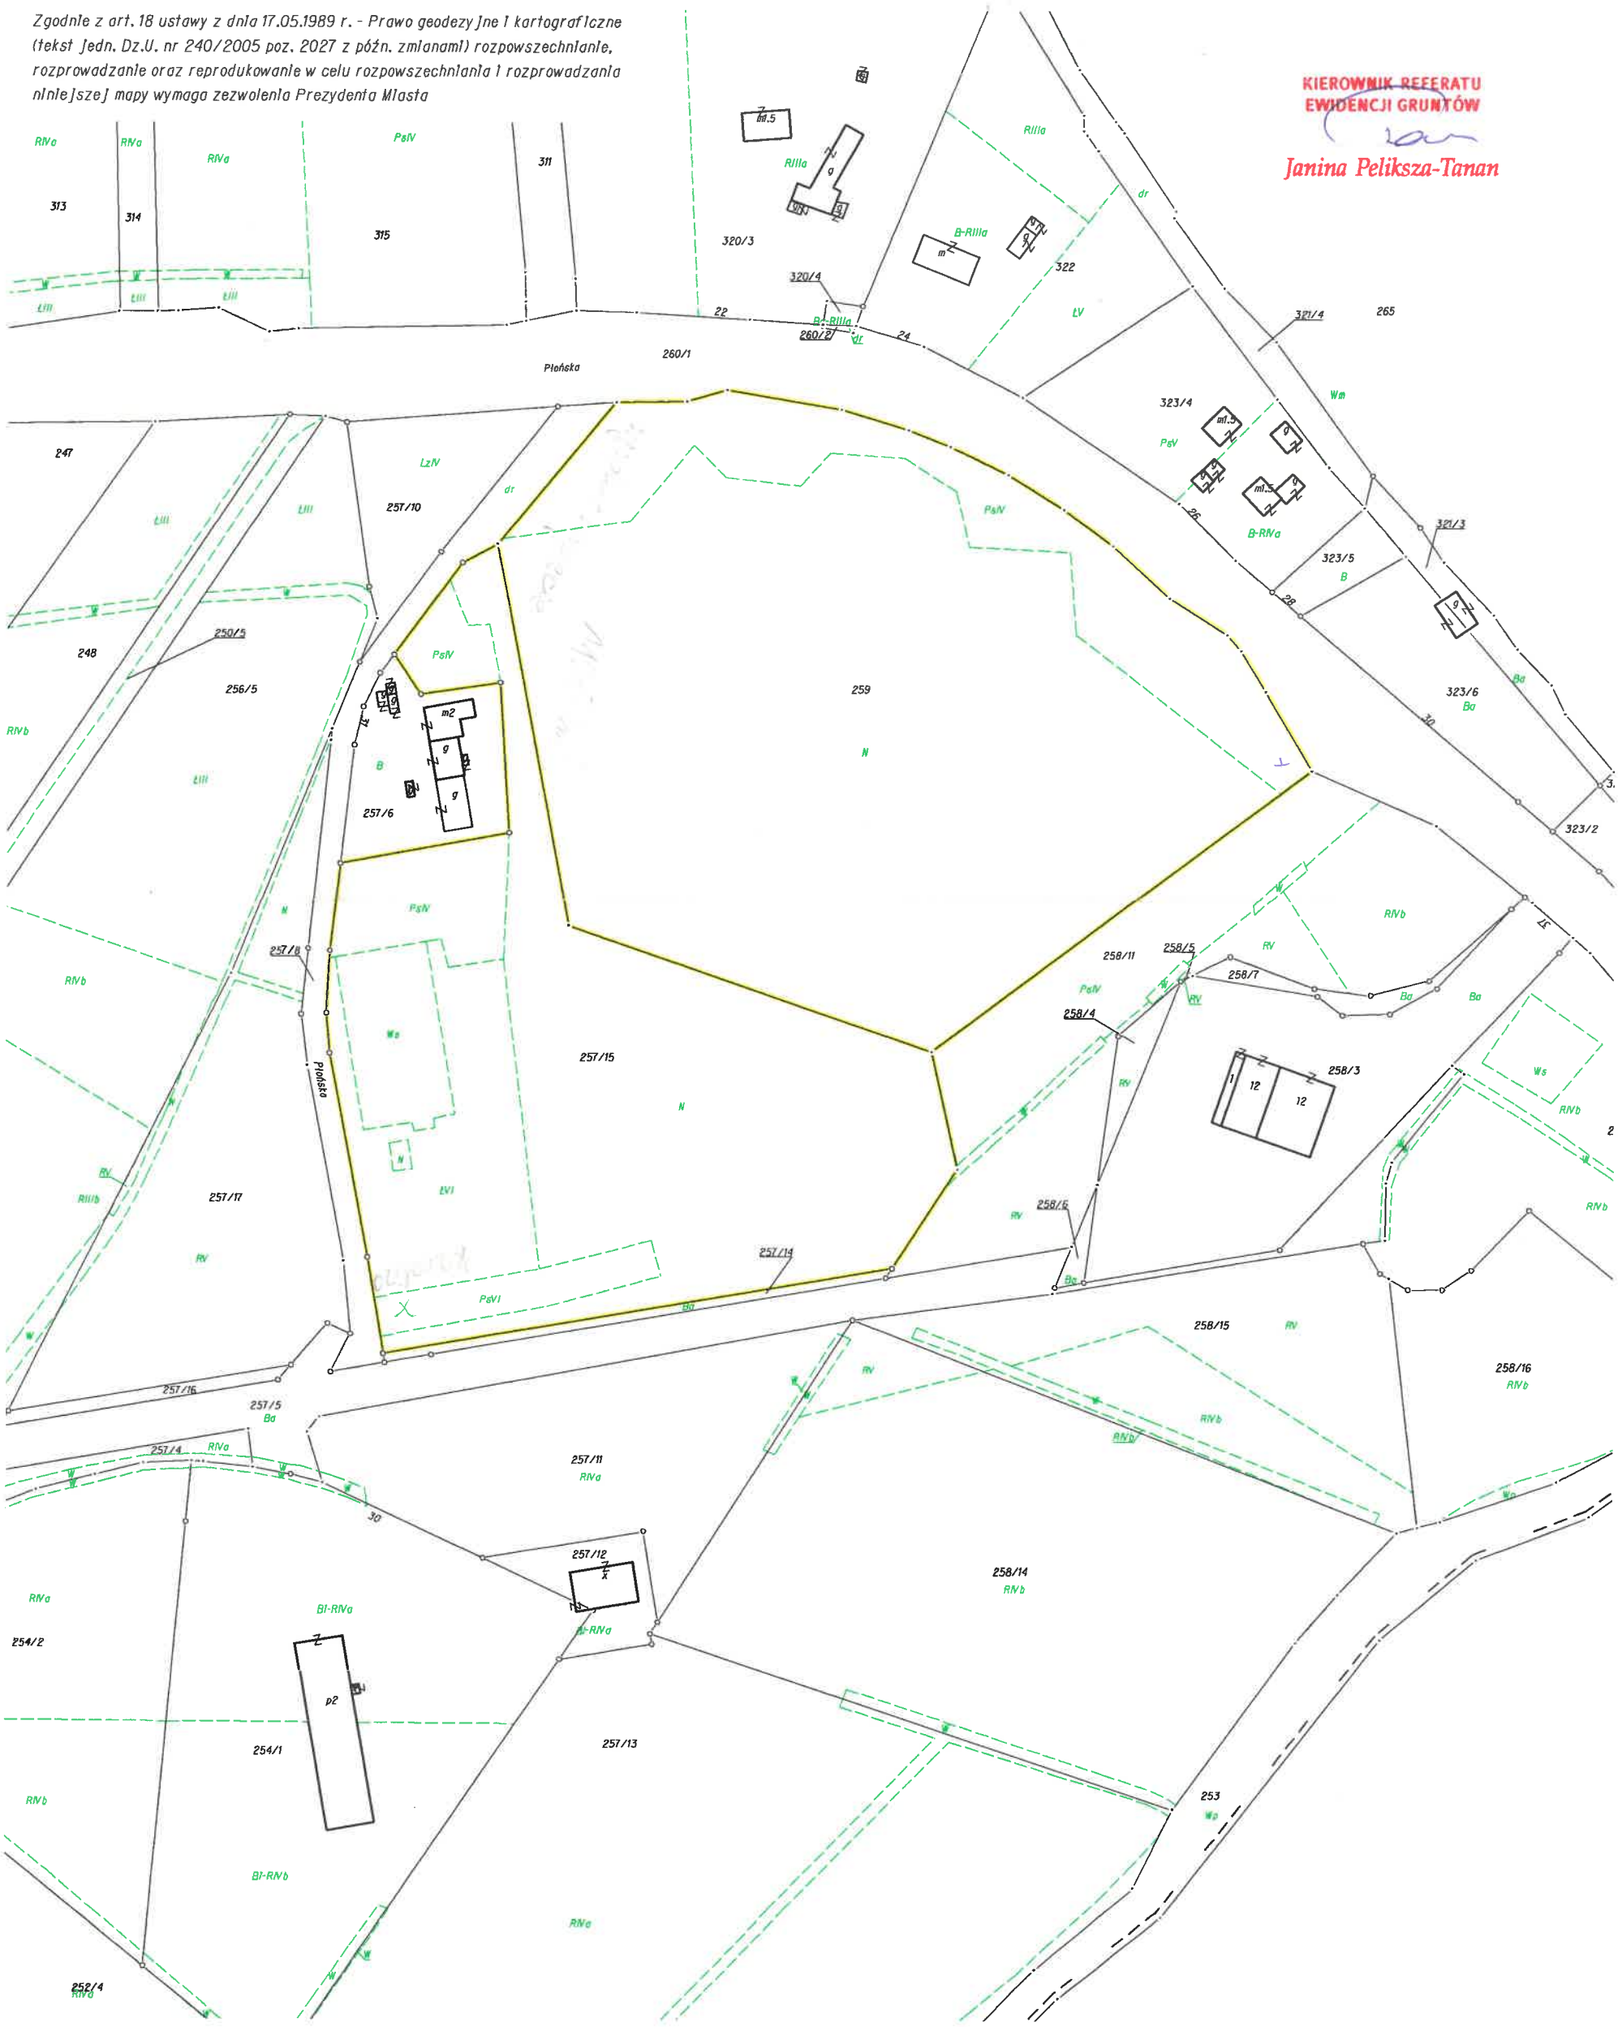
KIEROWNIK REFERATU
EWIDENCJI GRUNTÓW
Janina Peliksza-Tanan